15.

Straße A
Profil Q 8

0+120.000

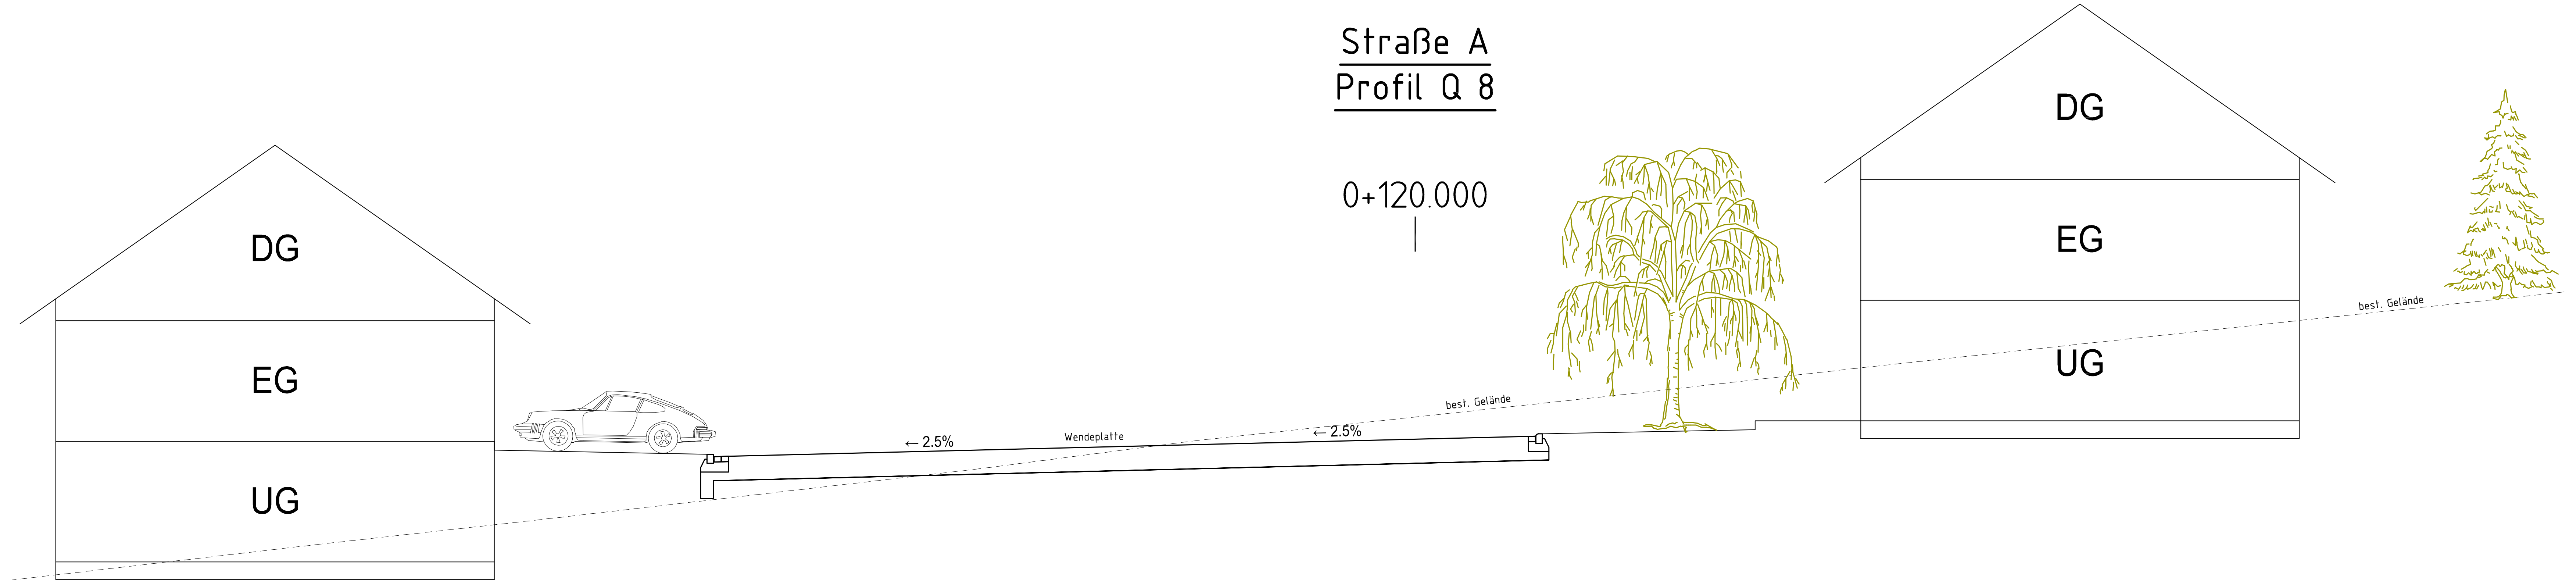

m.ü.NN 315.000 m

Gelände

Höhe	317.54	318.12	318.68	319.25	319.83	320.48	321.02	321.56	322.12	322.66	323.20	323.74
Abstand	-30.00	-25.00	-20.00	-15.00	-10.00	-5.00	-0.00	5.00	10.00	15.00	20.00	25.00

Deckenbuch

Höhe	320.29	320.16 320.11	320.44	320.51	320.58 320.63	320.76
Abstand	-21.00	-16.00	-2.75	-0.00	2.75	5.75

Straße A
Profil Q 7

0+090.000

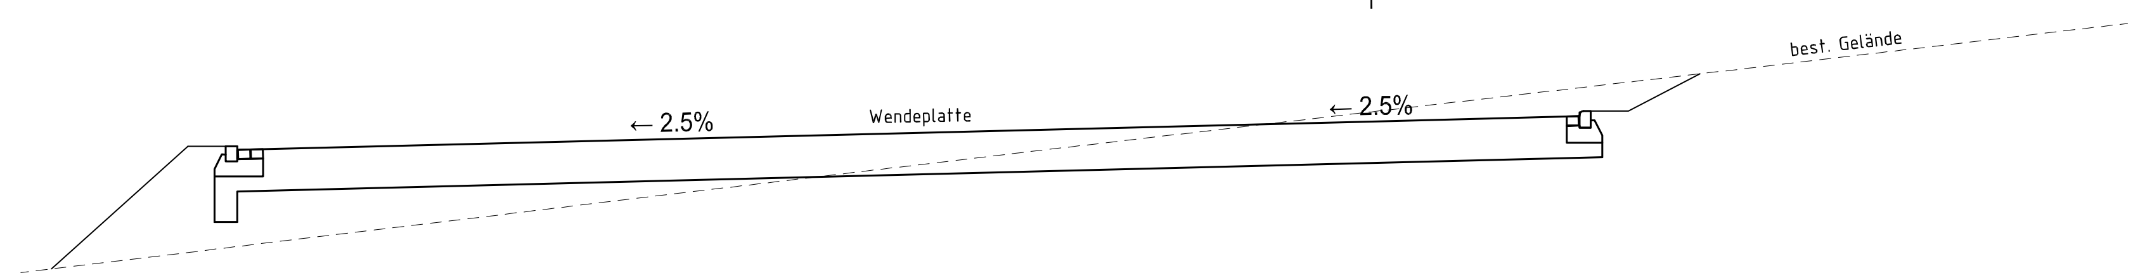

m.ü.NN 318.000 m

Gelände

Höhe	320.20	320.80	321.39	321.98	322.55	323.14
Abstand	-15.000	-10.00	-5.00	-0.00	5.00	10.00

Deckenbuch

Höhe	321.53 321.48	321.78	321.85	321.92 321.97
Abstand	-15.00	-2.750	-0.00	2.750

Weg B
Profil Q 9

0+015.000

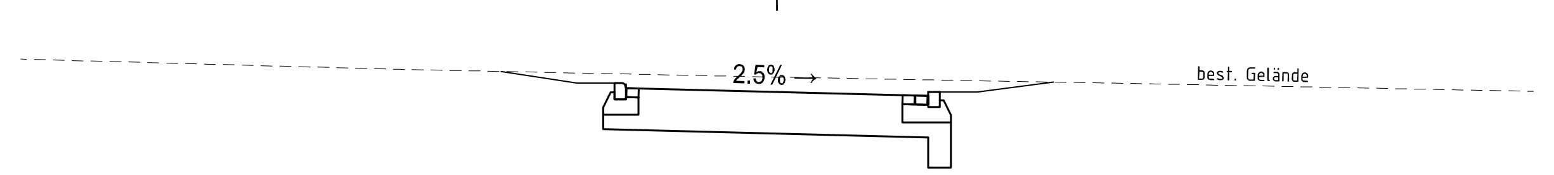

m.ü.NN 321.000 m

Gelände

Höhe	324.38	324.24	324.14	324.05	323.95
Abstand	-10.00	-5.00	-0.00	5.00	10.00

Deckenbuch

Höhe	324.05 324.00	323.95	323.90 323.95
Abstand	-2.000	-0.00	2.000

Weg C
Profil Q 10

0+020.000

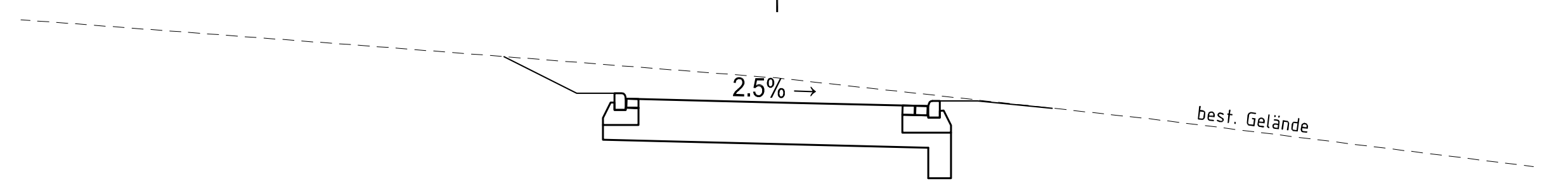

m.ü.NN 319.000 m

Gelände

Höhe	323.94	323.56	323.17	322.62	322.00
Abstand	-10.00	-5.00	-0.00	5.00	10.00

Deckenbuch

Höhe	322.95 322.90	322.85	322.80 322.85
Abstand	-2.00	-0.00	2.00

Bei Weiterverwendung - auch auszugsweise - ist das Büro HOSSFELD & FISCHER als Urheber auf dem Plan zu vermerken.

e		
d		
c		
b		
a		

INGENIEURBÜRO
HOSSFELD & FISCHER
BERATENDE INGENIEURE
Abwasserentsorgung • Abwasserbehandlung • Wasserversorgung • Wasseraufbereitung • Bauleitplanung • Verkehrsanlagen • Vermessung • Tragwerksplanung
Geographisches Informationssystem GIS • Abfallaufbereitung • Sicherheitskoordination • Private Sachverständige der Wasserwirtschaft • Vorbeugender Brandschutz
WENDELINUSSTRASSE 24
97688 BAD KISSINGEN
TELEFON (0971) 72 88-0
TELEFAX (0971) 72 88-22
Internet: www.HundF.de
E-Mail: Info@HundF.de

Gemeinde Nüdlingen

Gemeindeteil Haard
Baugebiet "Häusler Weg II" - Entwurfsplanung
Querprofile Blatt 2 - Q 7 bis Q 10

Maßstab:	Zeichnungs-Nr.:	gezeichnet:
1 : 500/50	070 2083 239	02.09.2011 HUH/Vo
Entwurfsverfasser:	Bauherr:	

VERBAND BERATENDER INGENIEURE e.V. VBI

Datei: 070 2083 238,239 Querprofil.dwg