
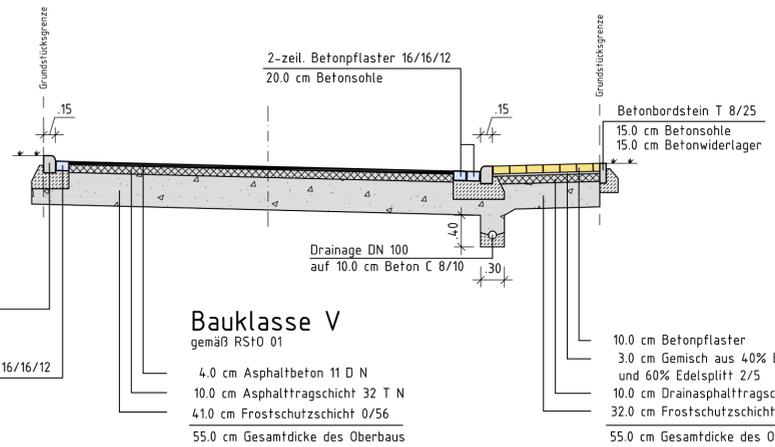




SQ 1

Häusler Weg
Bau-km 0+000.00 bis Bau-km 0+152.50

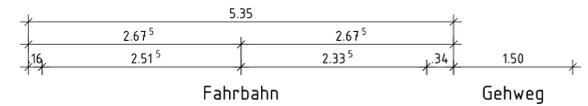



SQ 2

Straße A
Bau-km 0+000.00 bis Bau-km 0+121.50

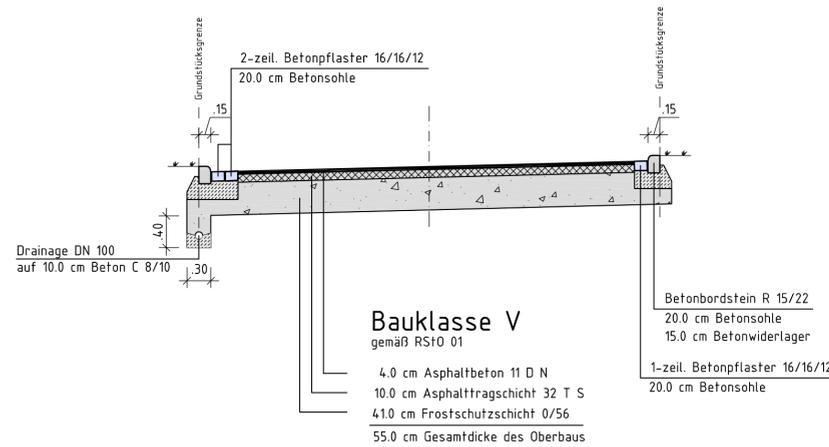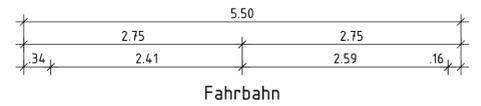



SQ 3

Weg B
Bau-km 0+000.00 bis Bau-km 0+023.00

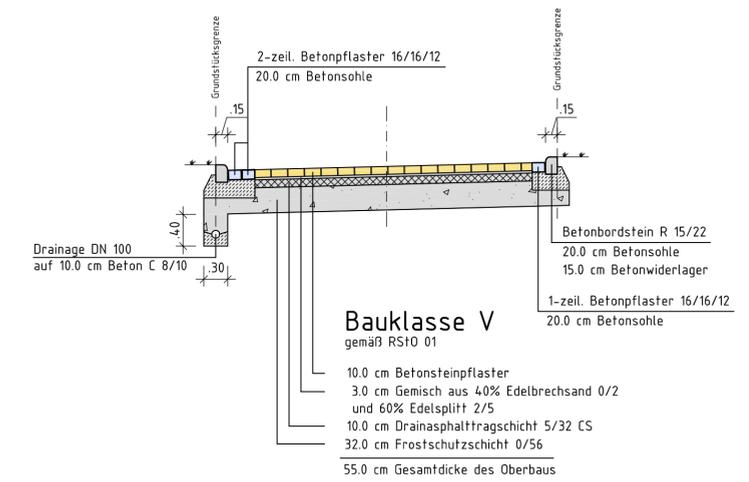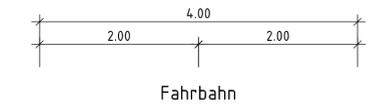

SQ 4

Weg C
Bau-km 0+000.00 bis Bau-km 0+031.20

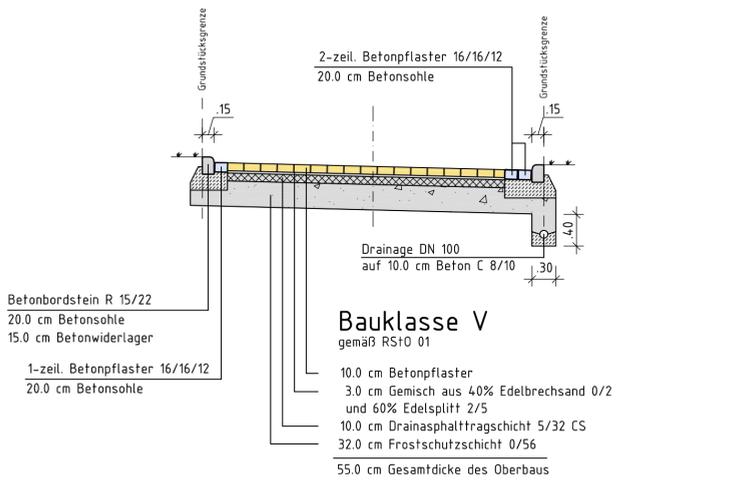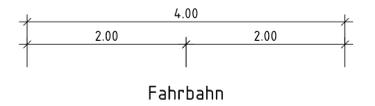

Ermittlung der Dicke des frostsicheren Oberbaus
gem. Ziff. 3 der RStO 01

Bereich	Baubeginn 0+000 bis Bauende 1+825	
Frostempfindlichkeit gem. Tab 6 Zeile 2	F 3	50 cm
Frosteinwirkungszone gem. Tab. 7 Zeile 1	Zeile 1.3 Zone III	+ 15 cm
Lage der Gradiente gem. Tab. 7 Zeile 2	Zeile 2.2	± 0 cm
Lage der Gradiente gem. Tab. 7 Zeile 3	Zeile 3.1	± 0 cm
Lage der Gradiente gem. Tab. 7 Zeile 4	Zeile 4.3	- 10 cm
Gesamtaufbau		55 cm

e	
d	
c	
b	
a	

**INGENIEURBÜRO
HOSSFELD & FISCHER
BERATENDE INGENIEURE**

Abwasserentsorgung • Abwasserbehandlung • Wasserversorgung • Wasseraufbereitung • Bauplanung • Verkehrsanlagen • Vermessung • Tragwerksplanung
Geographisches Informationssystem GIS • Abfallaufbereitung • Sicherheitskoordination • Private Sachverständige der Wasserwirtschaft • Vorbeugender Brandschutz

WENDELINUSSTRASSE 24 TELEFON (0971) 72 88-0 Internet: www.HundF.de
97688 BAD KISSINGEN TELEFAX (0971) 72 88-22 E-Mail: Info@HundF.de

Gemeinde Nüdlingen

Gemeindeteil Haard
Baugebiet "Häusler Weg II" - Entwurfsplanung

Straßenquerschnitte

Maßstab: 1 : 50	Zeichnungs-Nr.: 070 2083 237	gezeichnet: 02.09.2011 HUH/Vo
Entwurfsverfasser:	Bauherr:	

Bei Weiterverwendung - auch auszugsweise - ist das Büro HOSSFELD & FISCHER als Urheber auf dem Plan zu vermerken.

