


Längsschnitt Straße A Regenwasser

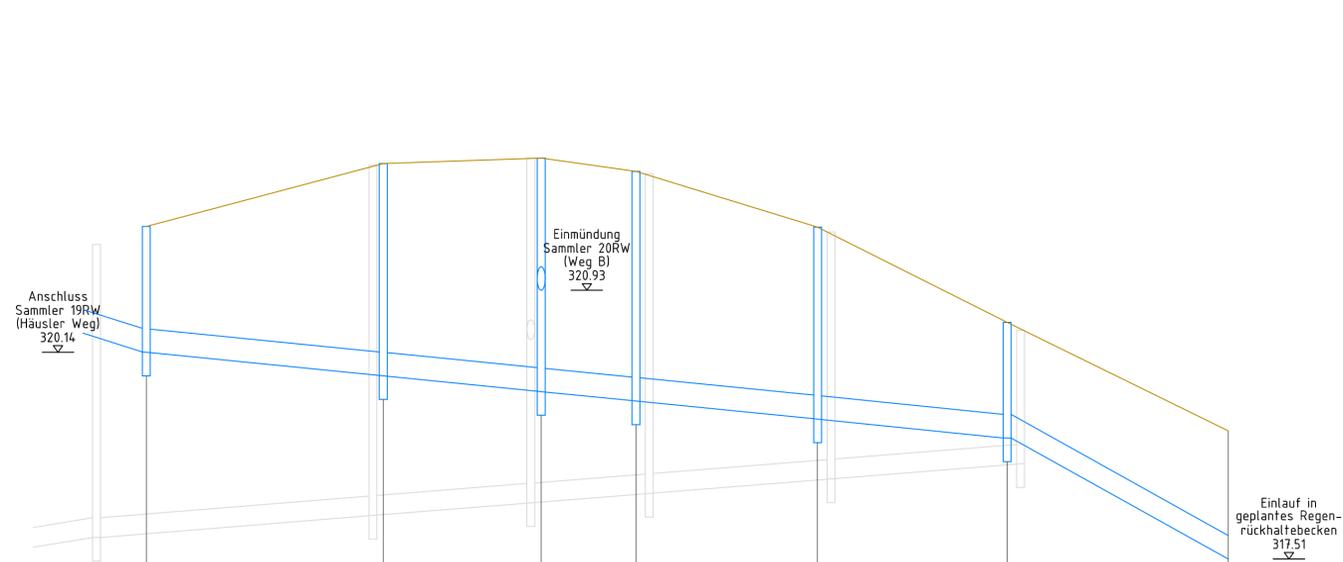


314.00 m NN

	Schacht
Haltungsbezeichnung	
Straße	
Haltungslänge	m
Durchmesser	mm
Sohlgefälle	o/oo
Q max	l/s
Q voll	l/s
v voll	m/s
OK Gelände	m NN
Einbautiefe	m
Rohrsohle	m NN

Bauabschnitt 2						
19RW-05	19RW-06	19RW-07	19RW-08	19RW-09	19RW-10	19RW-11
Sammler 19RW						
Straße A				Fußweg		
30.00	20.00	12.00	23.00	24.00	28.00	
DN 300						
10 o/oo				55 o/oo		
98						
1.39						
321.74	322.54	322.61	322.44	321.73	320.52	319.14
1.60	2.70	2.97	2.92	2.44	1.47	1.63
320.14	319.84	319.64	319.52	319.29	319.05	317.51

Längsschnitt Weg B Regenwasser

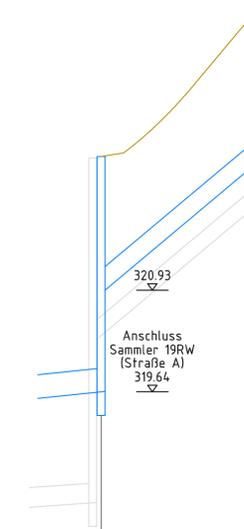

314.00 m NN

Bauabschnitt 2	
19RW-07	20RW-01
Sammler 20RW	
Weg B	
20.00	
DN 300	
80 o/oo	
278	
3.93	
322.61	324.53
2.97	2.00
319.64	322.53
320.93	

e			
d			
c			
b			
a			



**INGENIEURBÜRO
HOSSFELD & FISCHER
BERATENDE INGENIEURE**

Abwasserentsorgung • Abwasserbehandlung • Wasserversorgung • Wasseraufbereitung • Bauleitplanung • Verkehrsanlagen • Vermessung • Tragwerksplanung
Geographisches Informationssystem GIS • Abfallaufbereitung • Sicherheitskoordination • Private Sachverständige der Wasserwirtschaft • Vorbeugender Brandschutz

WENDELINUSSTRASSE 24 TELEFON (0971) 72 88-0 Internet: www.HundF.de
97688 BAD KISSINGEN TELEFAX (0971) 72 88-22 E-Mail: info@HundF.de

Gemeinde Nüdlingen

Gemeindeteil Haard
Baugebiet "Häusler Weg II" - Entwurfsplanung

Längsschnitt Regenwasser Straße A, Weg B

Maßstab: 1 : 500/50	Zeichnungs-Nr.: 070 2083 233	gezeichnet: 02.09.2011 HUH/Vo
Entwurfsverfasser:	Bauherr:	