
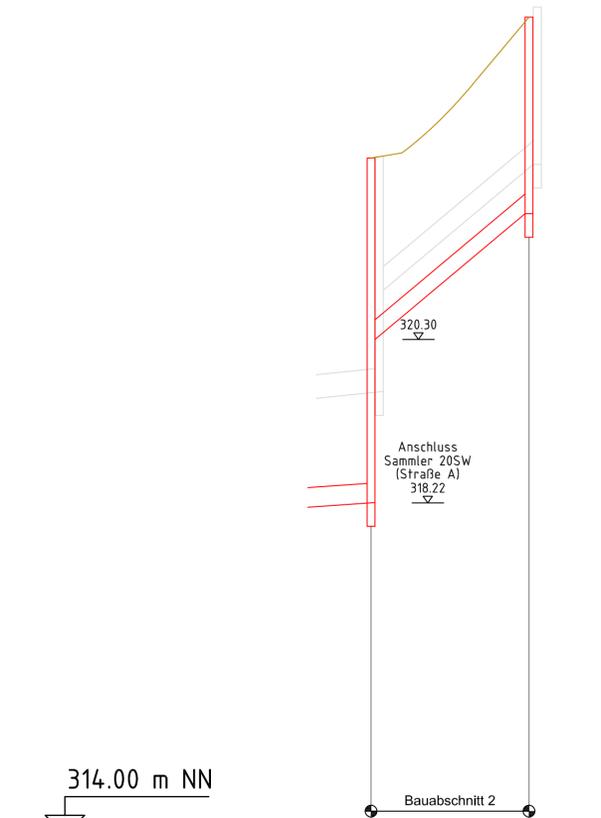


Längsschnitt Straße A Schmutzwasser

Längsschnitt Weg B Schmutzwasser

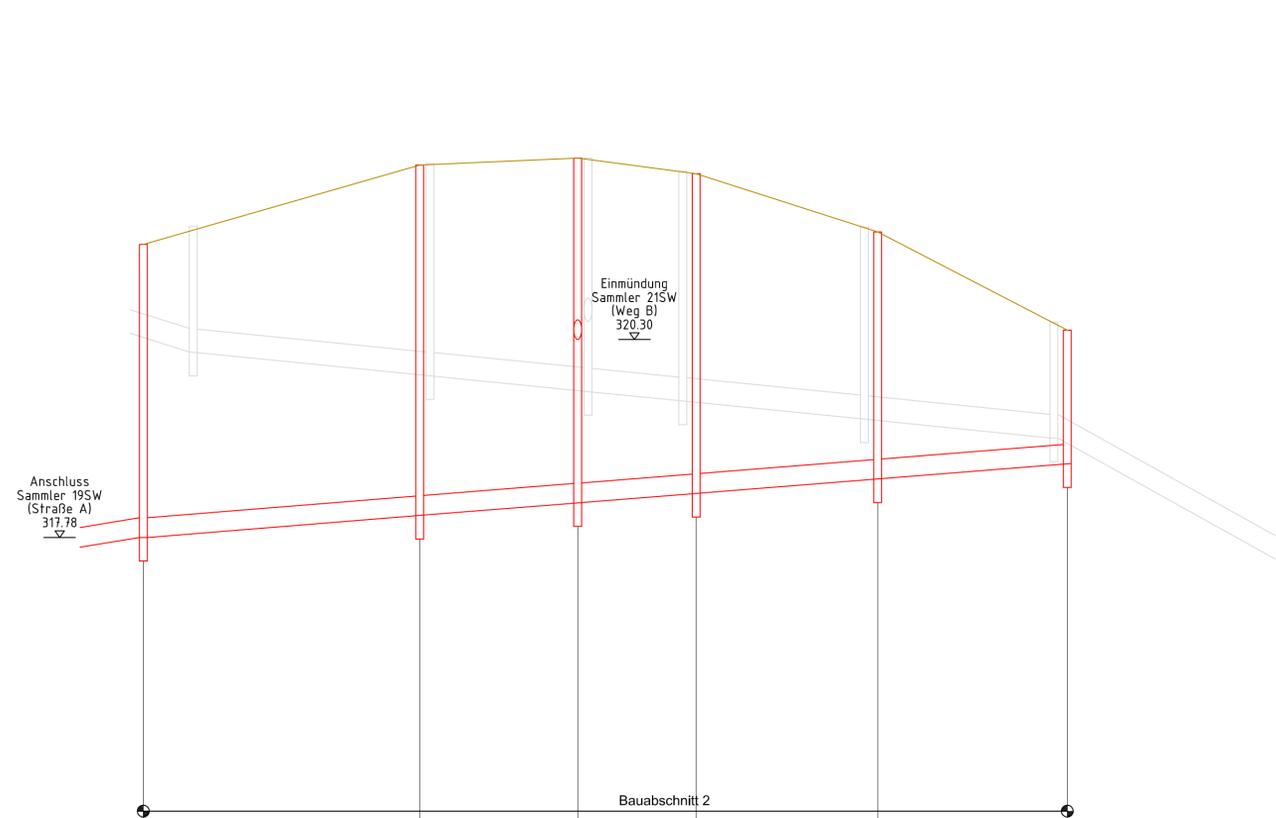

314.00 m NN

314.00 m NN

	Schacht
Haltungsbezeichnung	
Straße	
Haltungslänge	m
Durchmesser	mm
Sohlgefälle	o/oo
Q max	l/s
Q voll	l/s
v voll	m/s
OK Gelände	m NN
Einbautiefe	m
Rohrsohle	m NN

19SW-01	20SW-01	20SW-02	20SW-03	20SW-04	20SW-05
Sammler 20SW					
Straße A					
35.00	20.00	15.00	23.00	24.00	
DN 250					
8 o/oo					
54					
1.10					
321.51	322.52	322.61	322.41	321.67	320.42
3.73	4.46	4.39 2.31	4.07	3.14	1.70
317.78	318.06	318.22 320.30	318.34	318.53	318.72

20SW-02	21SW-01
Sammler 21SW	
Weg B	
20.00	
DN 250	
80 o/oo	
172	
3.49	
322.61	324.41
4.39 2.31	2.50
318.22 320.30	321.91

e			
d			
c			
b			
a			

**INGENIEURBÜRO
HOSSFELD & FISCHER
BERATENDE INGENIEURE**

Abwasserentsorgung • Abwasserbehandlung • Wasserversorgung • Wasseraufbereitung • Bauleitplanung • Verkehrsanlagen • Vermessung • Tragwerksplanung
Geographisches Informationssystem GIS • Abfallaufbereitung • Sicherheitskoordination • Private Sachverständige der Wasserwirtschaft • Vorbeugender Brandschutz

WENDELINUSSTRASSE 24 TELEFON (0971) 72 88-0 Internet: www.HundF.de
97688 BAD KISSINGEN TELEFAX (0971) 72 88-22 E-Mail: info@HundF.de

Gemeinde Nüdlingen

Gemeindeteil Haard
Baugebiet "Häusler Weg II" - Entwurfsplanung

Längsschnitt Schmutzwasser Straße A, Weg B

Maßstab: 1 : 500/50	Zeichnungs-Nr.: 070 2083 232	gezeichnet: 02.09.2011 HUH/Vo
Entwurfsverfasser: 	Bauherr:	