



Beckenüberlauf

Schnitt Umfahrt
M 1:50

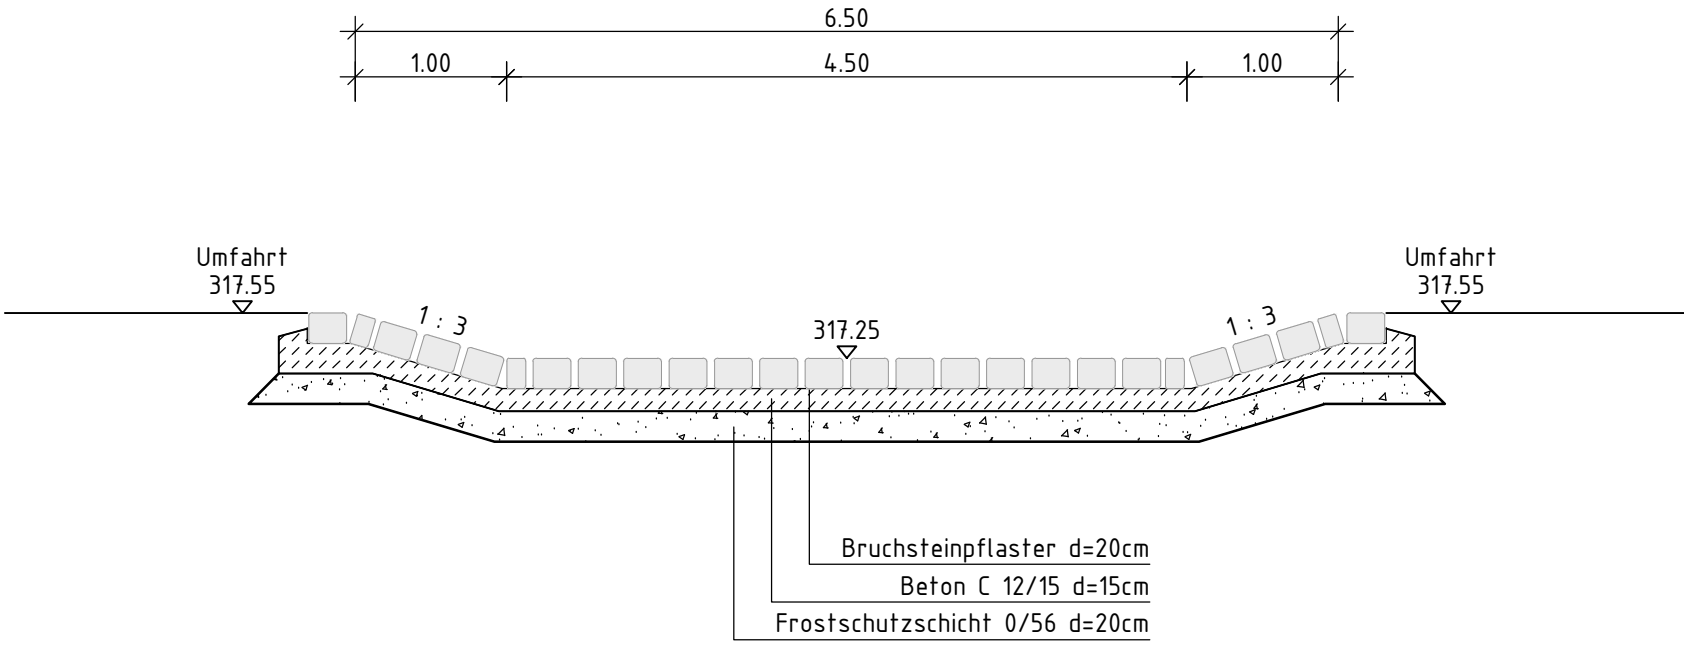


Querprofil Q1

M 1:100

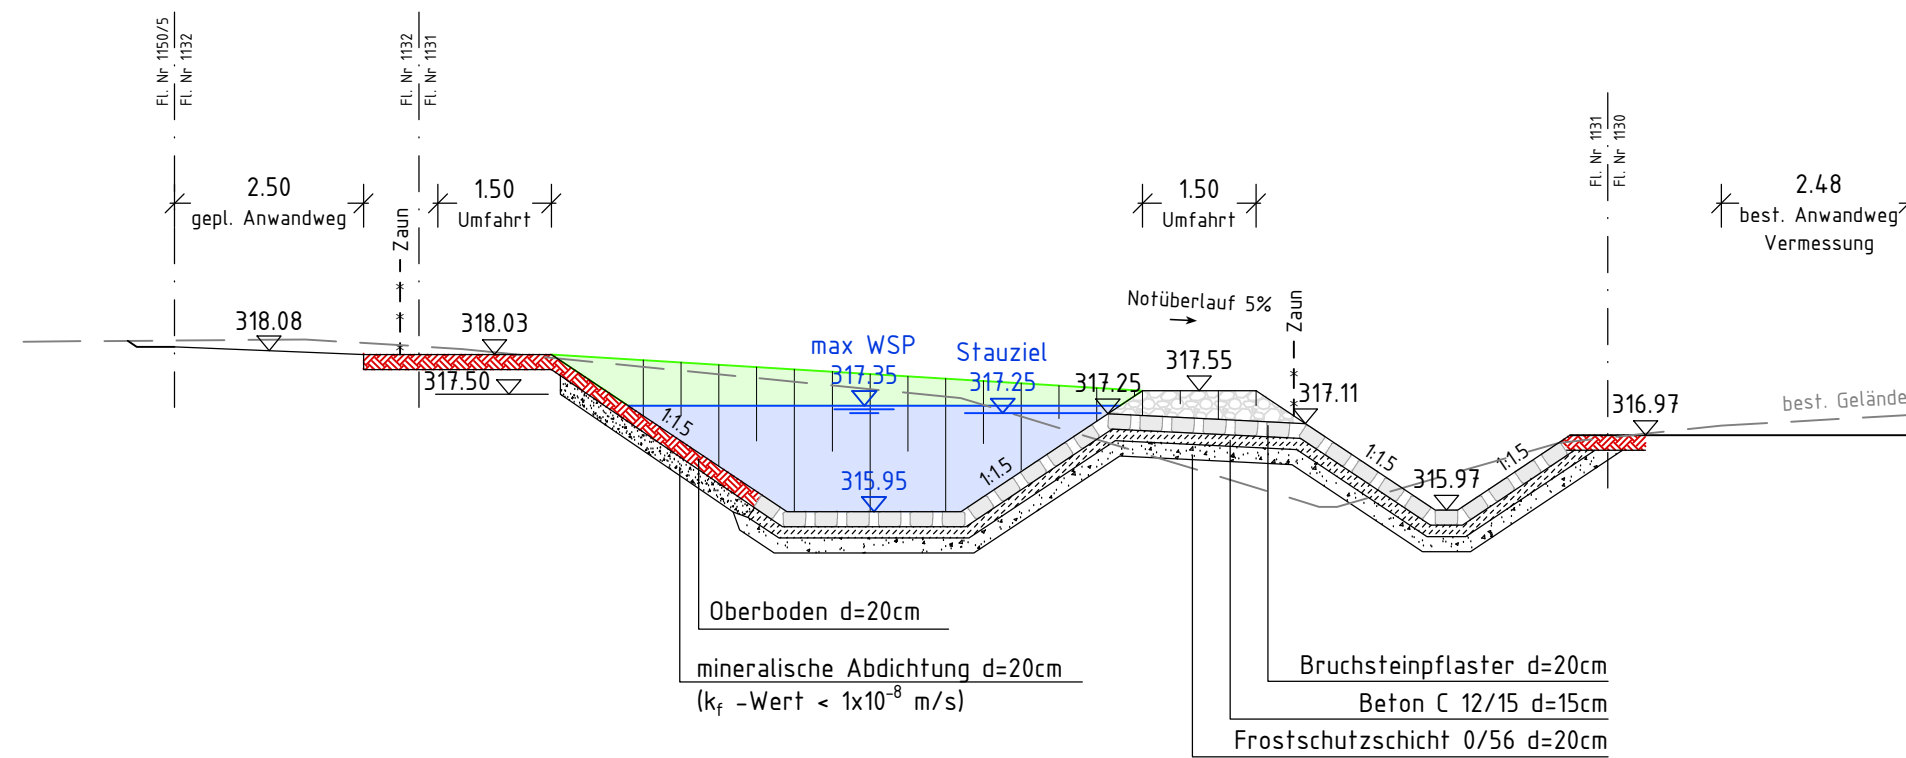


Längsschnitt A-A

M 1:100

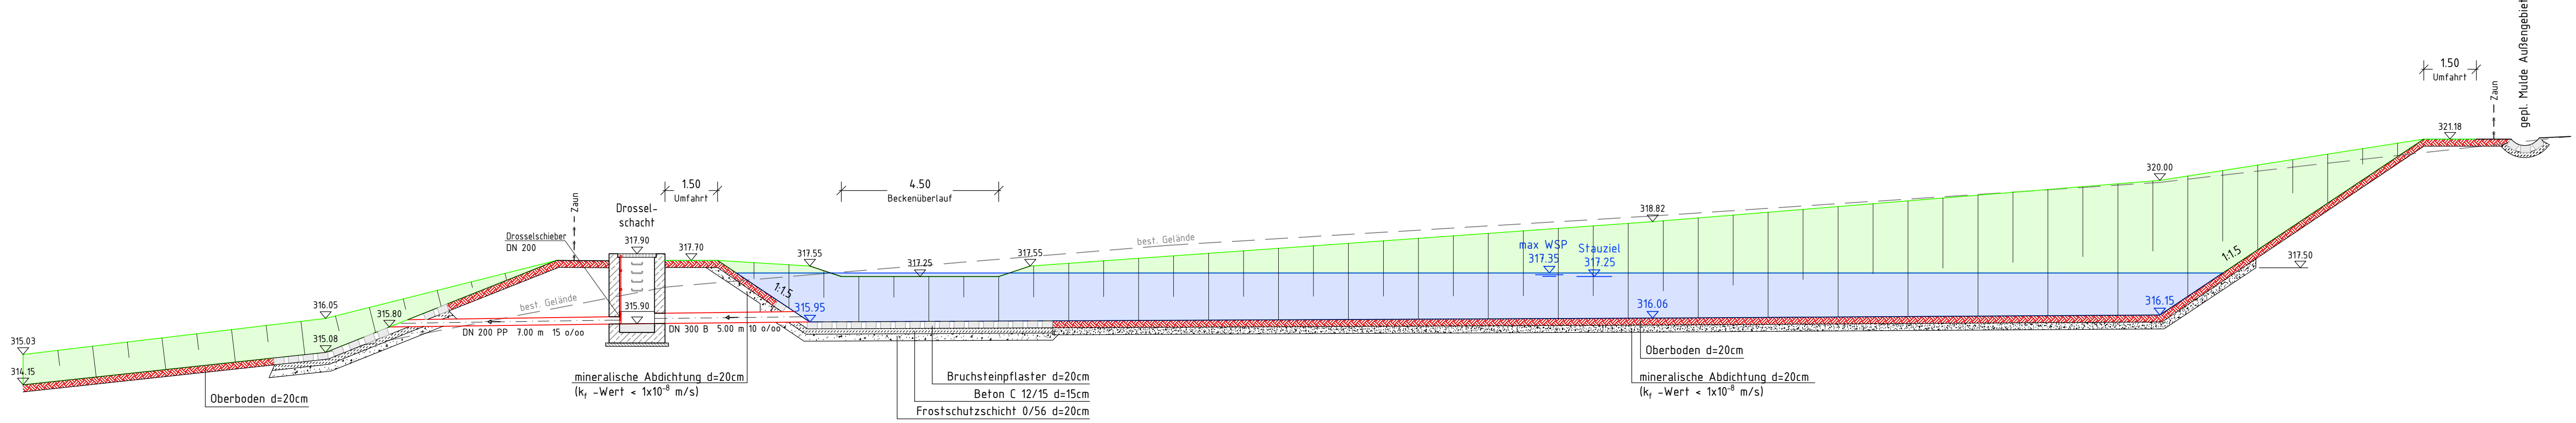


Querprofil Q2

M 1:100

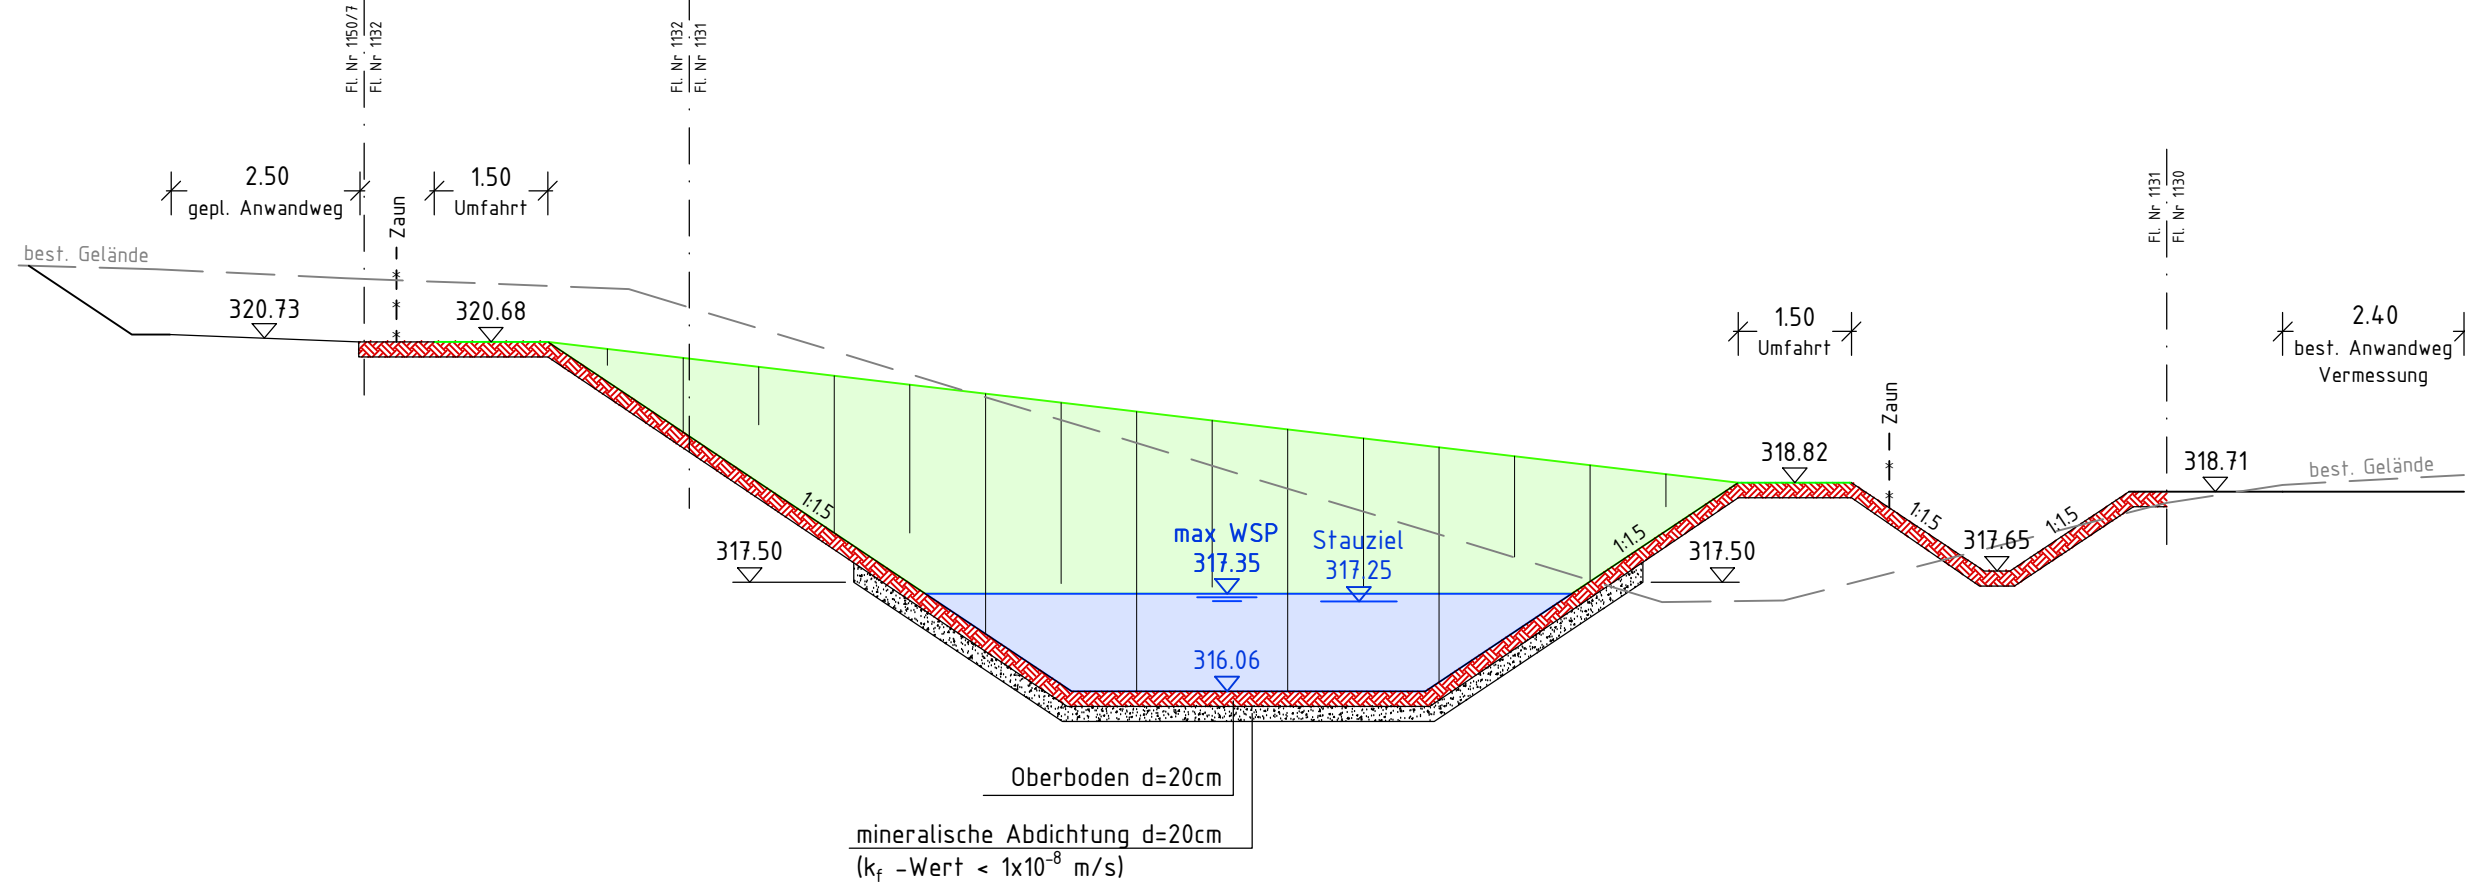

Querprofil Q3

M 1:100

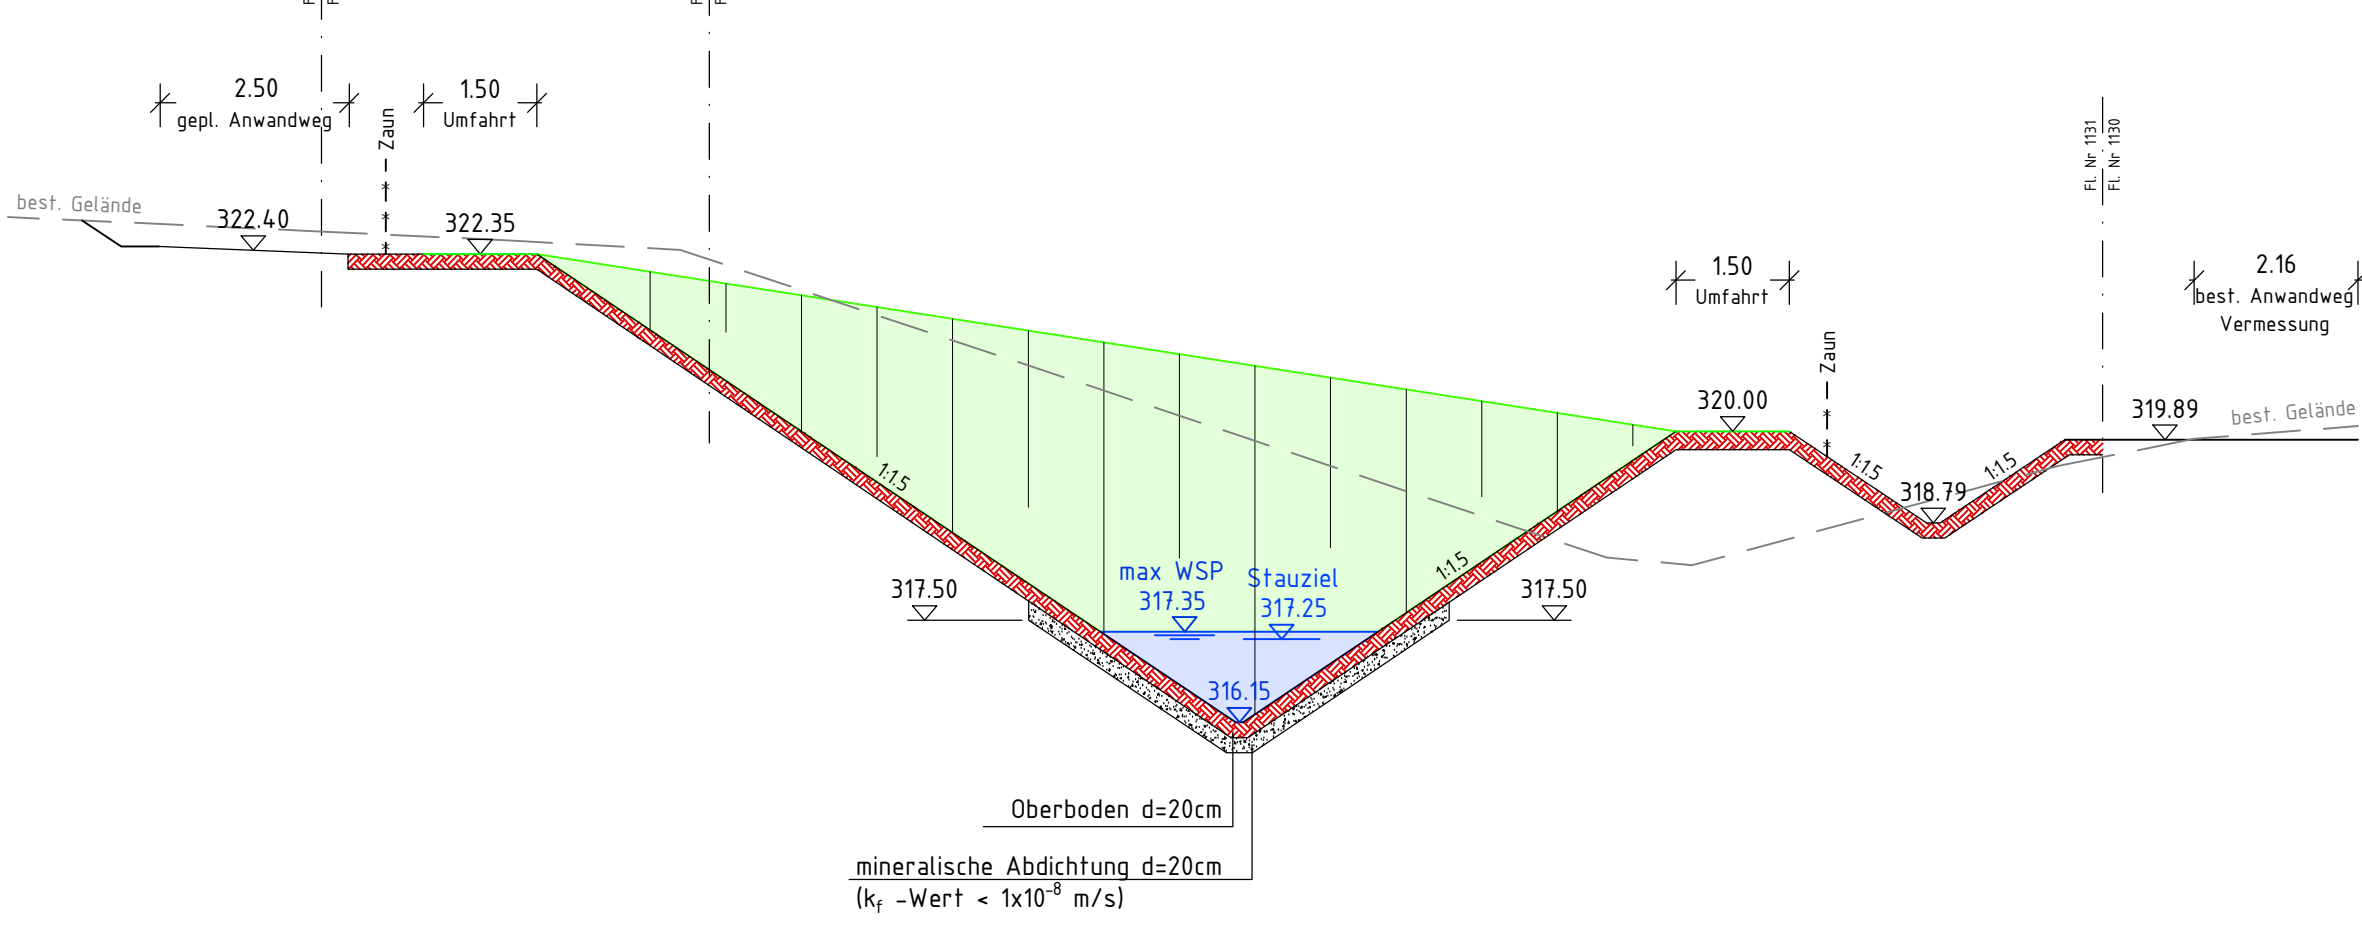

e	
d	
c	
b	
a	

**INGENIEURBÜRO
HOSSFELD & FISCHER
BERATENDE INGENIEURE**

Abwasserreinigung • Abwasserbehandlung • Wasserversorgung • Wasseranfertigung • Bauplanung • Verkehrsplanung • Vermessung • Tragwerksplanung
Geographisches Informationssystem GIS • Adressaufbereitung • Sicherheitskoordination • Private Sachverständige der Wasserversorgung • Vorbeugender Brandschutz
WENDELHUSSTRASSE 24
71688 BAD KESSENHOFEN
TELEFON (0971) 72 88-0
E-Mail: info@hufundf.de

Gemeinde Nüdlingen

Gemeindeteil Haard
Baubereich "Häusler Weg II" - Ausführungsplanung BA 2
Längsschnitt RRB, Querprofile, Beckenüberlauf

Maßstab: 1 : 100 / 1 : 50	Zeichnungs-Nr.: 070 2083 401	gezeichnet: 14.06.2021 Lau/Ti
Entwurfsverfasser:	Bauherr:	

**INGENIEURBÜRO
HOSSFELD & FISCHER
BERATENDE INGENIEURE**